


BURFELL KRAFTANLÆG

Kraftstation

Thjorsá Elv, Island

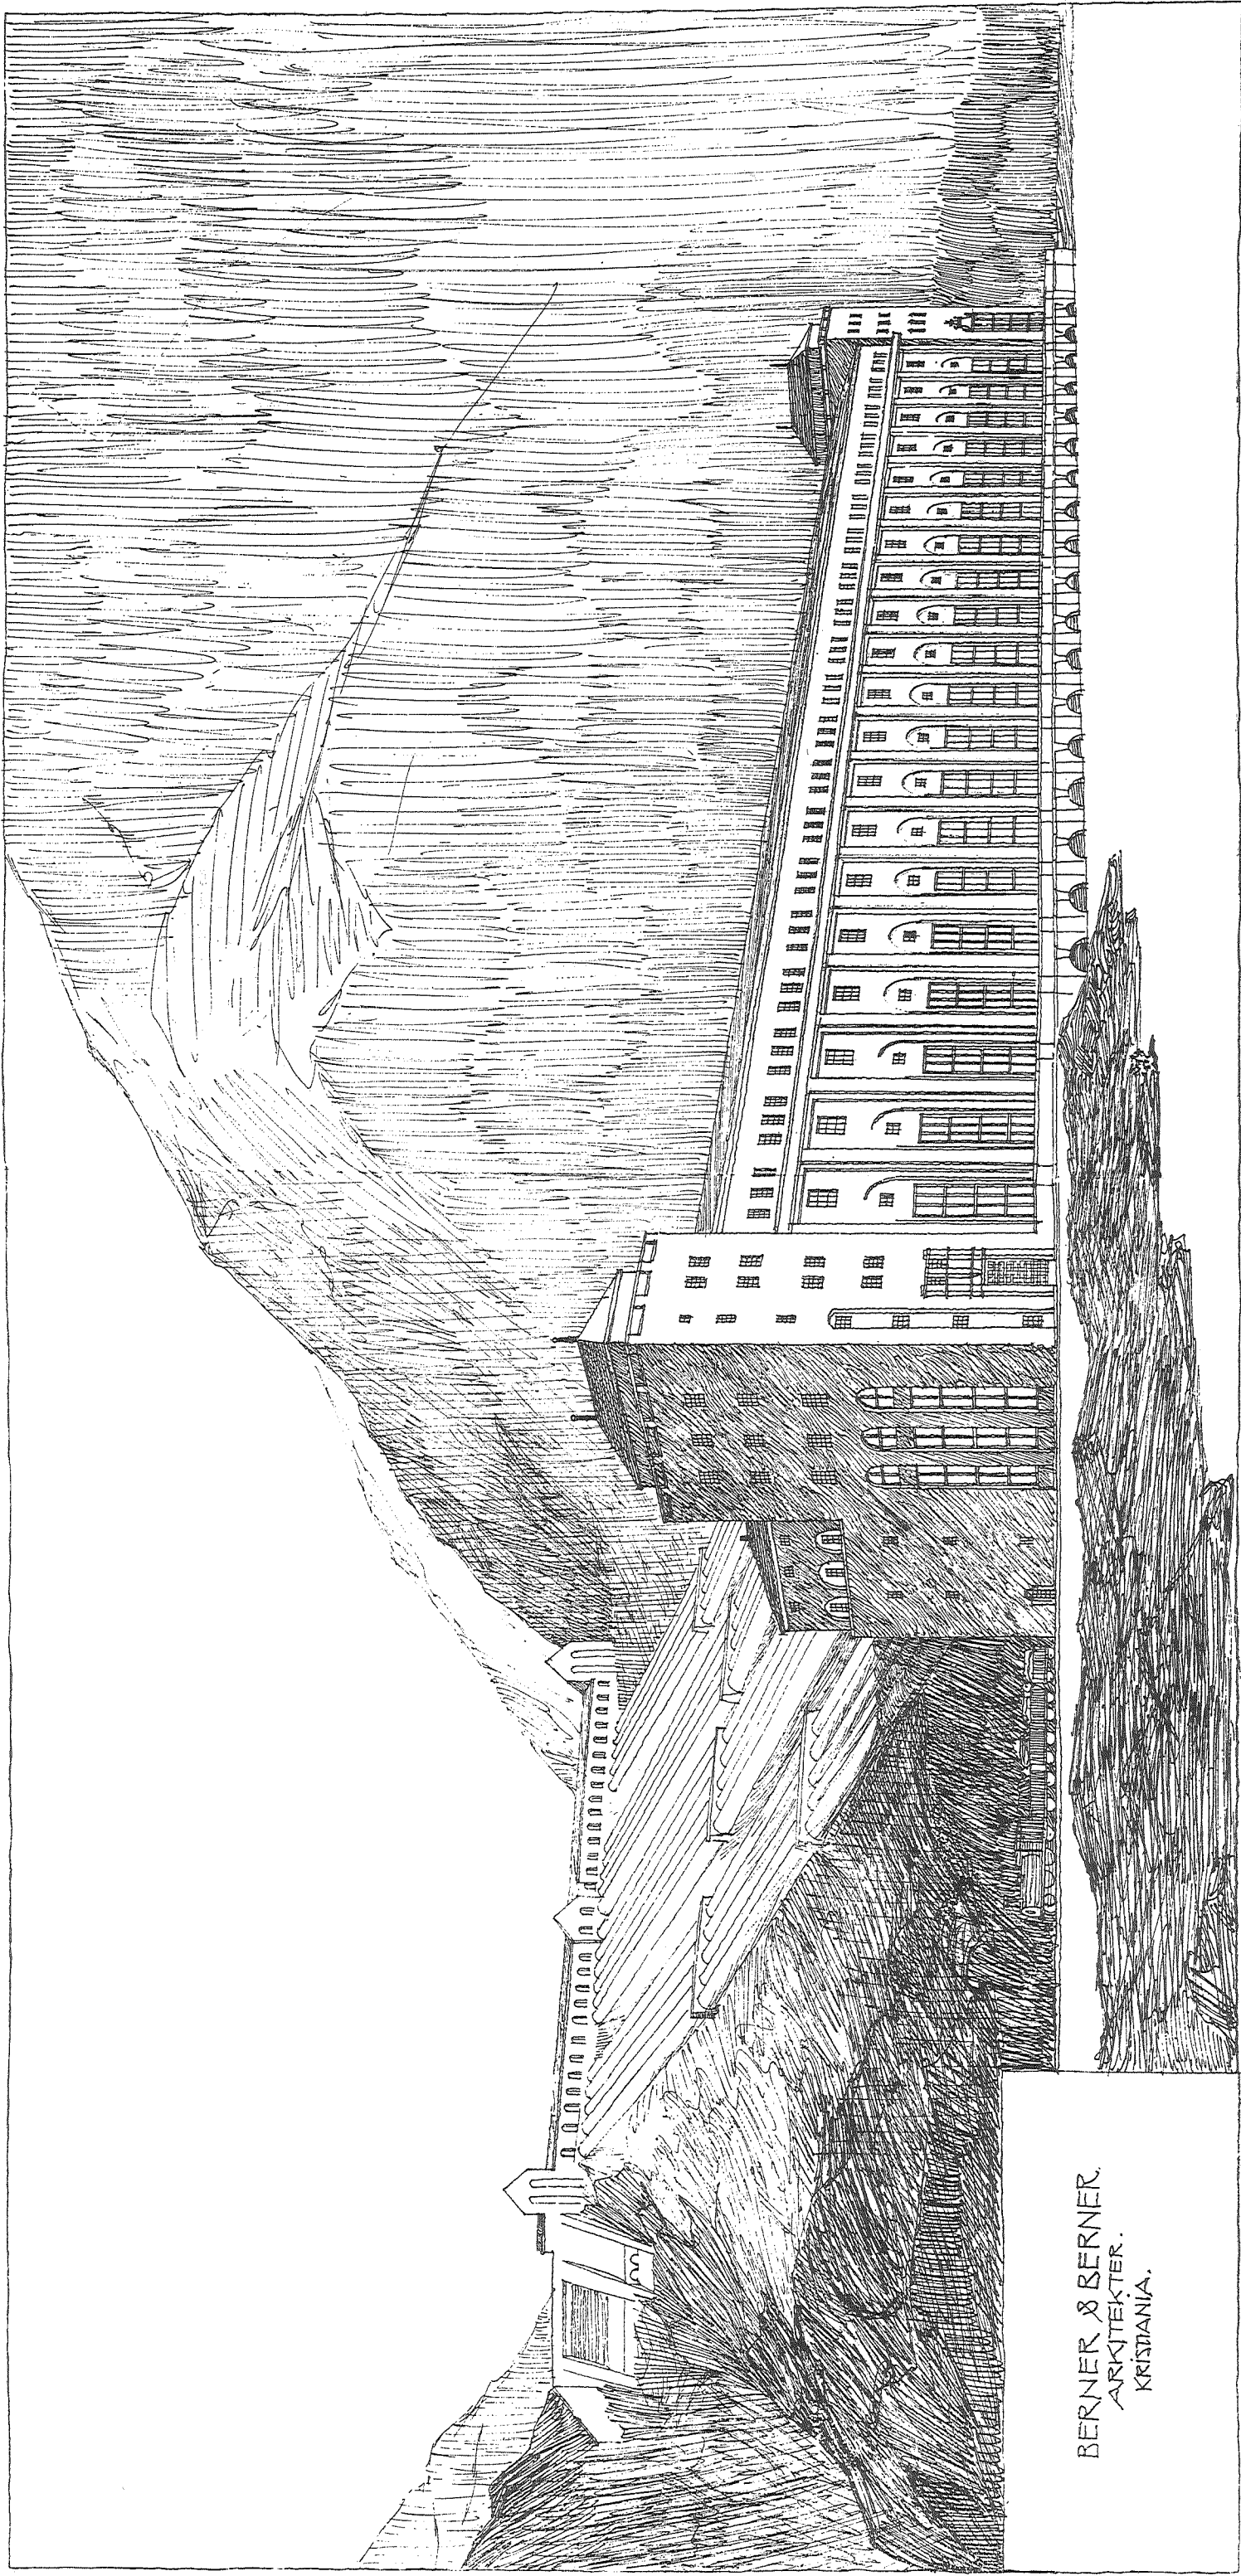

BERNER & BERNER,
ARKITEKTER.
KRISTANIA.

G. Sætersmoen, ingeniør
M. N. I. F.
Hydroteknisk Bureau
Kristiania

G. Sætersmoen