



Hlið

Snið A - A

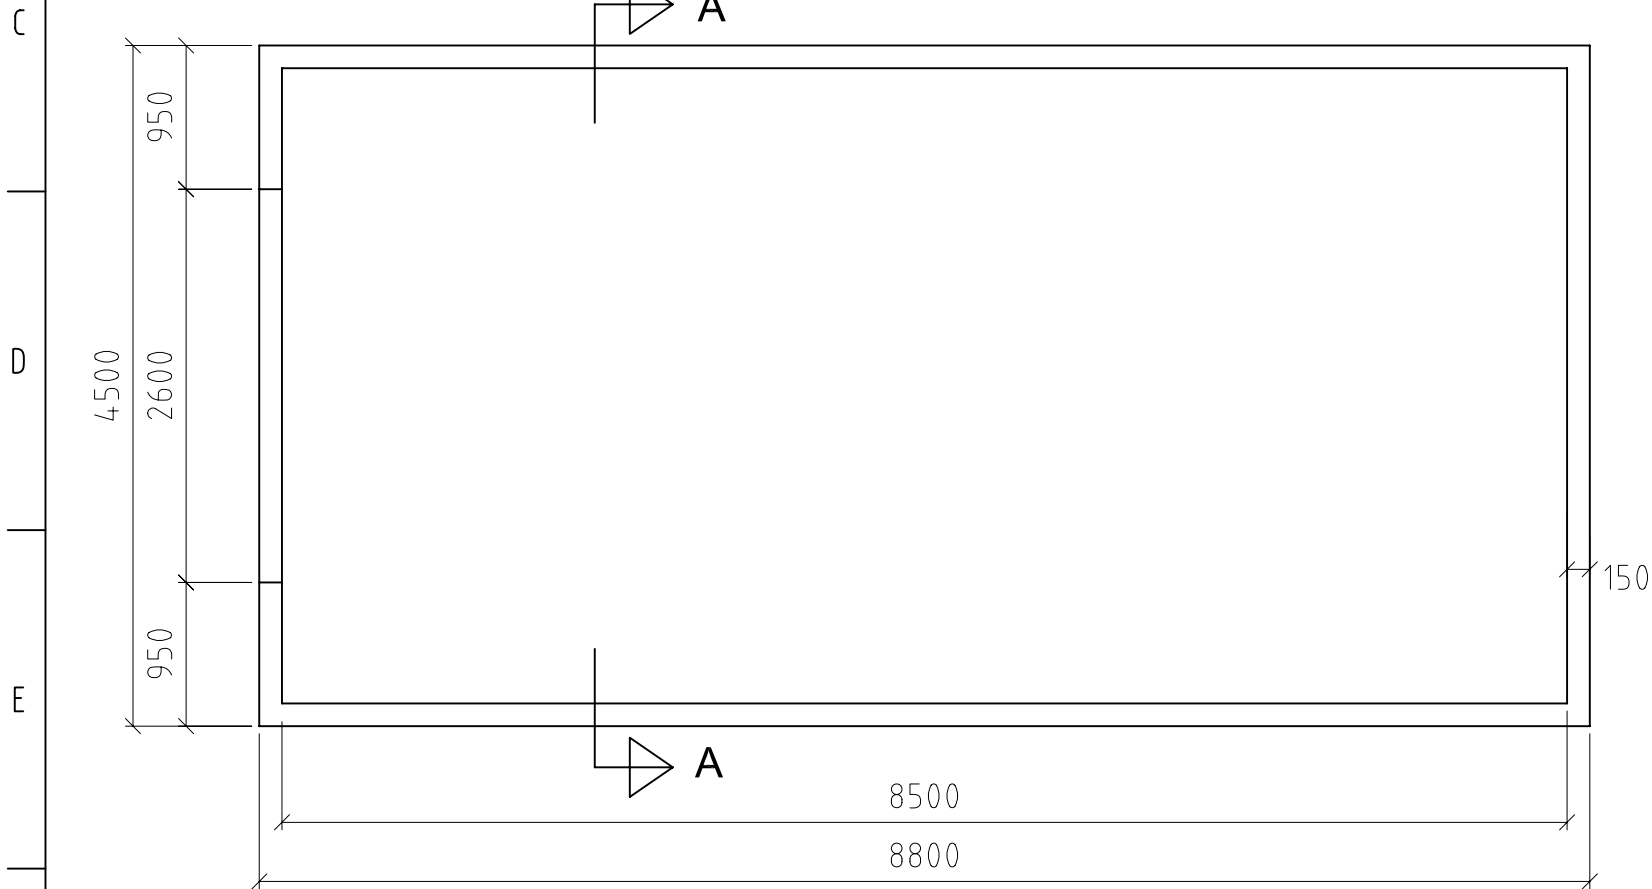

Grunnmynd 1:50

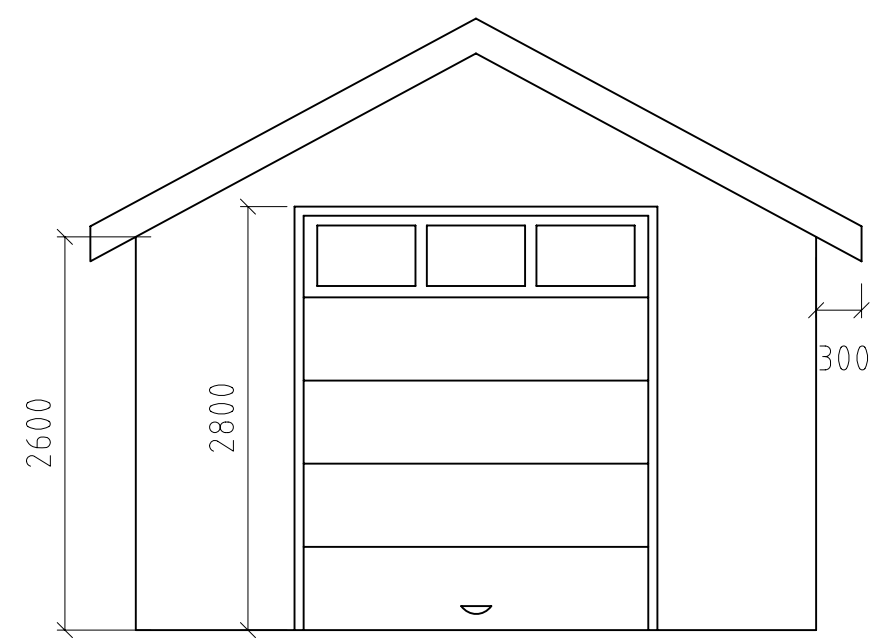

Gafll

ÚTGÁFA	BREYTING	DAGSETNING	GERT	SAMB.	DAGSETNING	 <b>Landsvirkjun</b> Kárahnjúkavirkjun	Vinnubúðir við Ufsarstíflu	FERLI	SÆTI	STABUR	
					28.08.2006		Bílageymsla fyrir sjúkrabíl	=	+	+	
					GERT LL/KG		Grunnmynd, gafll, hlið og snið	NÚMÉR		ÚTGÁFA	LYK
					SAMB.		Mkv: 1:50	NÚMÉR		ÚTGÁFA	BLAD
					BLASTÆRÐ A3	VIRKI		06 - 08		NESTA BLAD	



